


CS 60023 - 114 a, rue Principale - 67240 GRIES
Tél. 03.88.72.42.41 - Fax. 03.88.72.17.15
E-mail : alsafix@alsafix.com

contact :
technique@alsafix.com

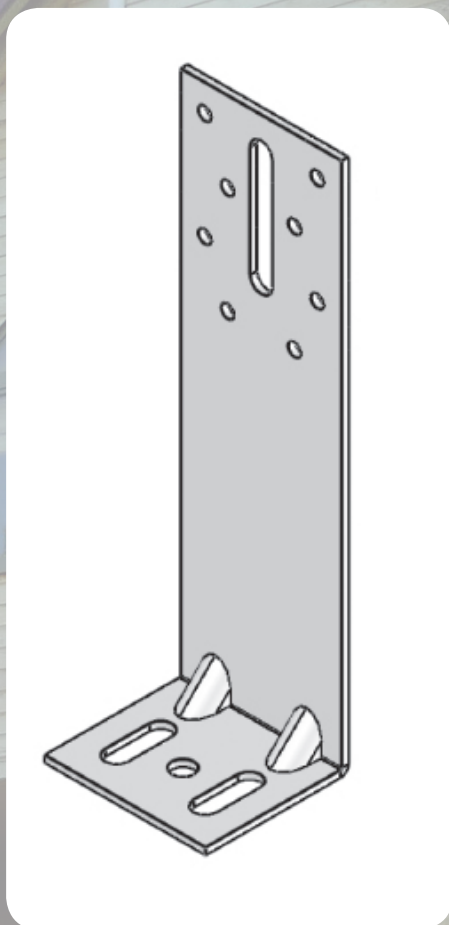


EQUERRE D'ISOLATION


AGRAFAGE - CLOUAGE - PERCAGE - CHEVILLAGE - VISSAGE - DECOUPE - CONNECTEURS - AIR COMPRIME - LIGATURE





Schéma technique

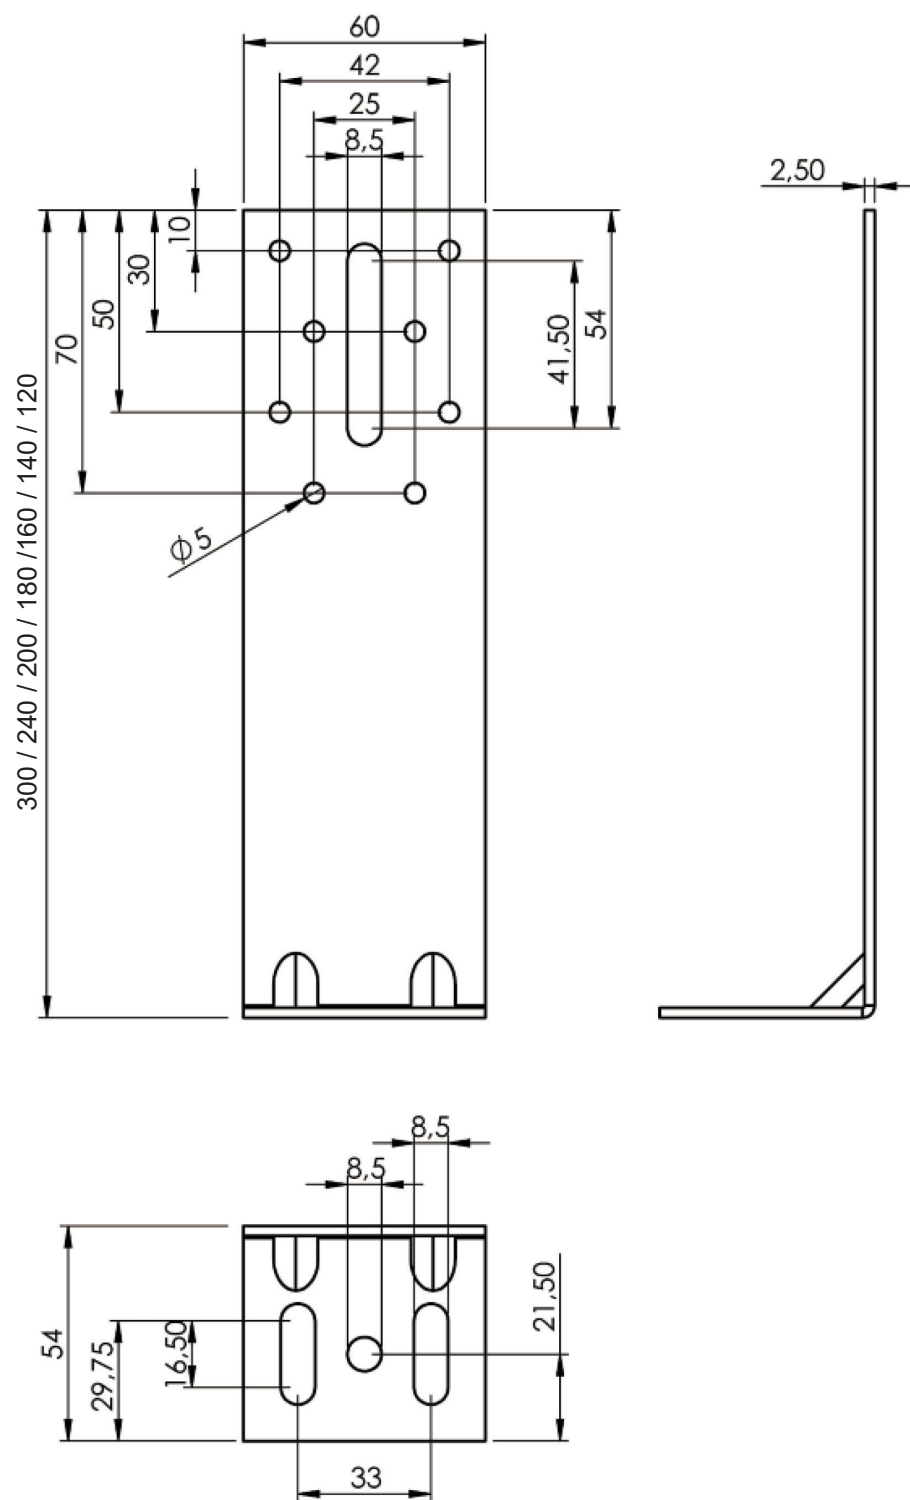


Mise en oeuvre du produit

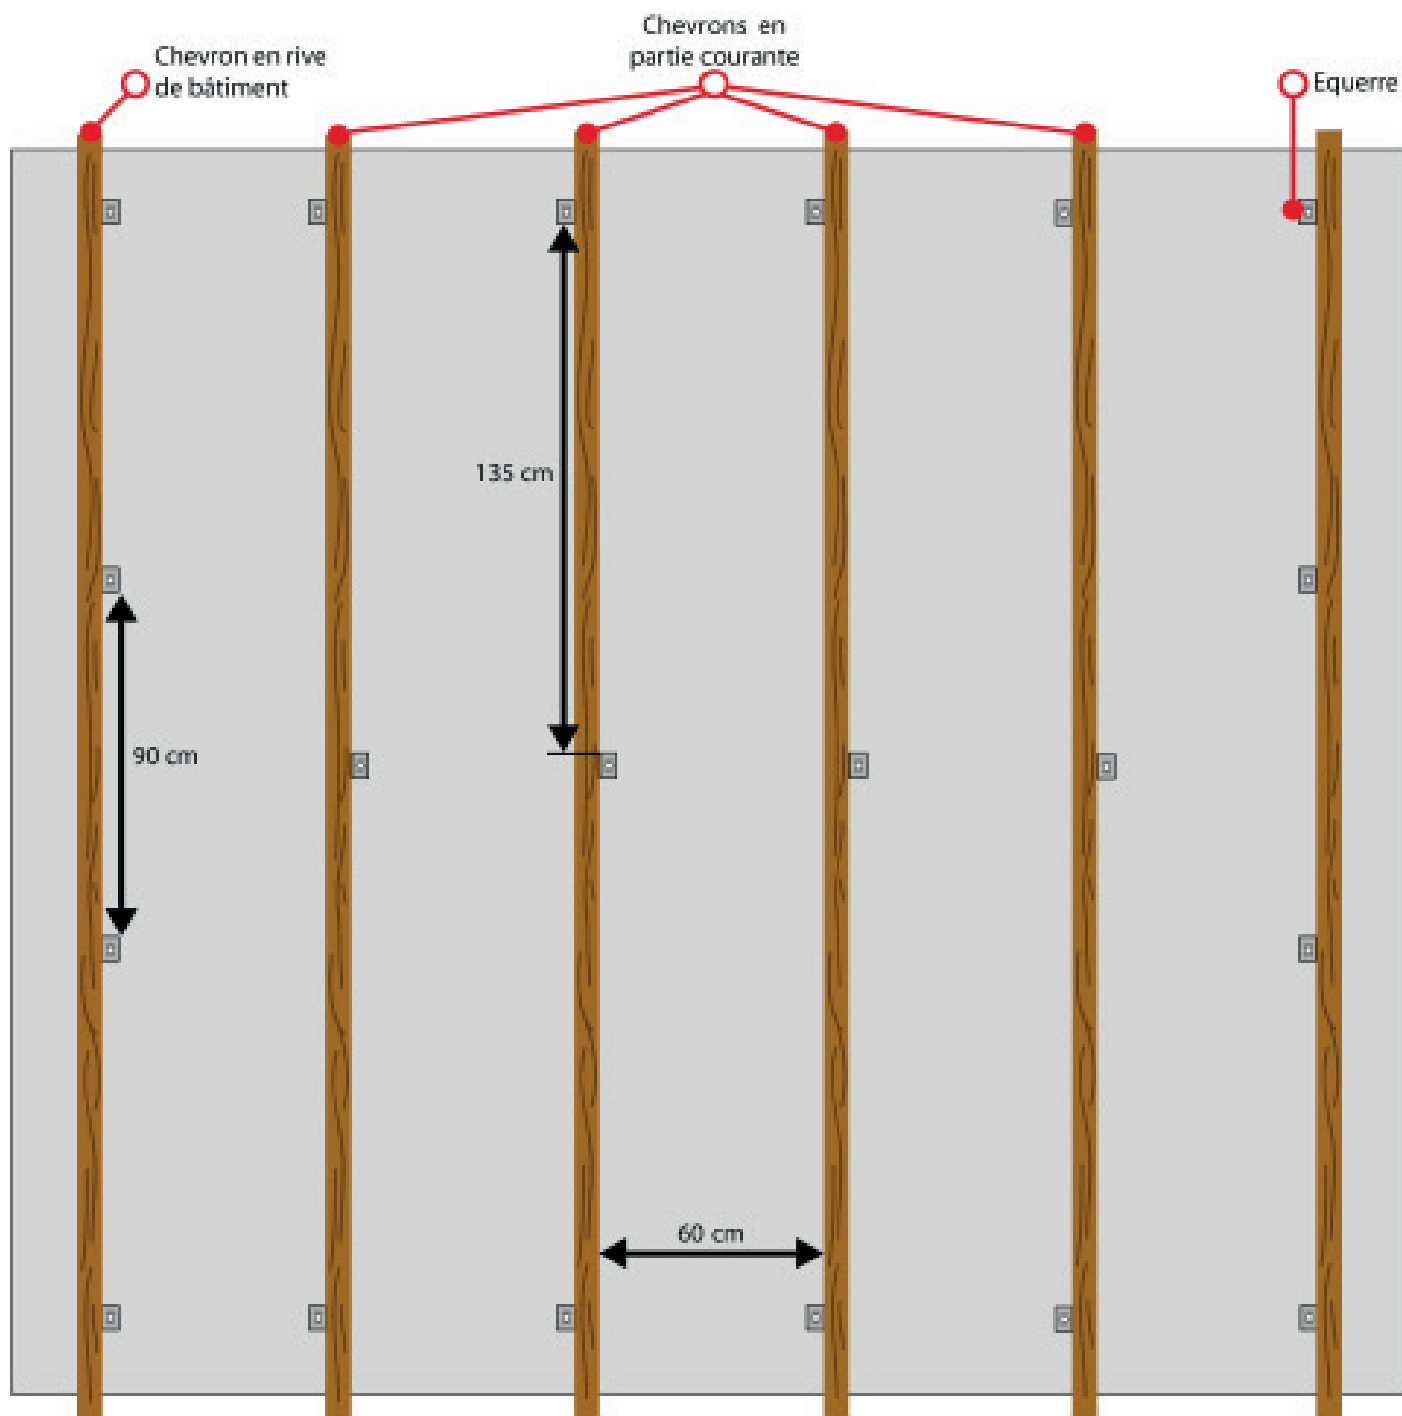

Mise en oeuvre du produit

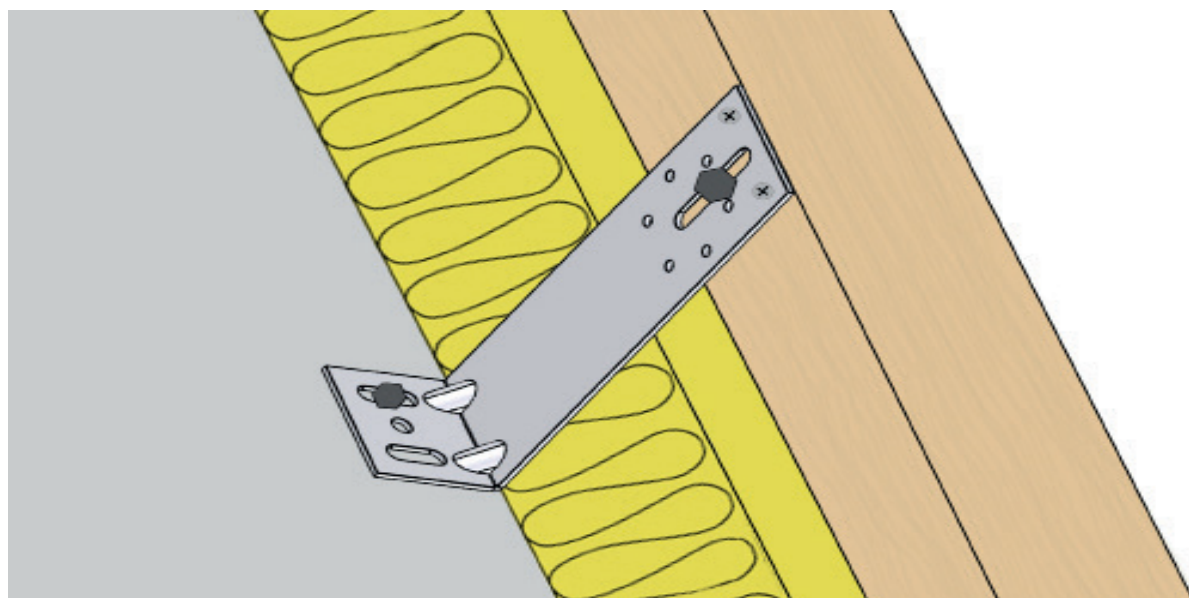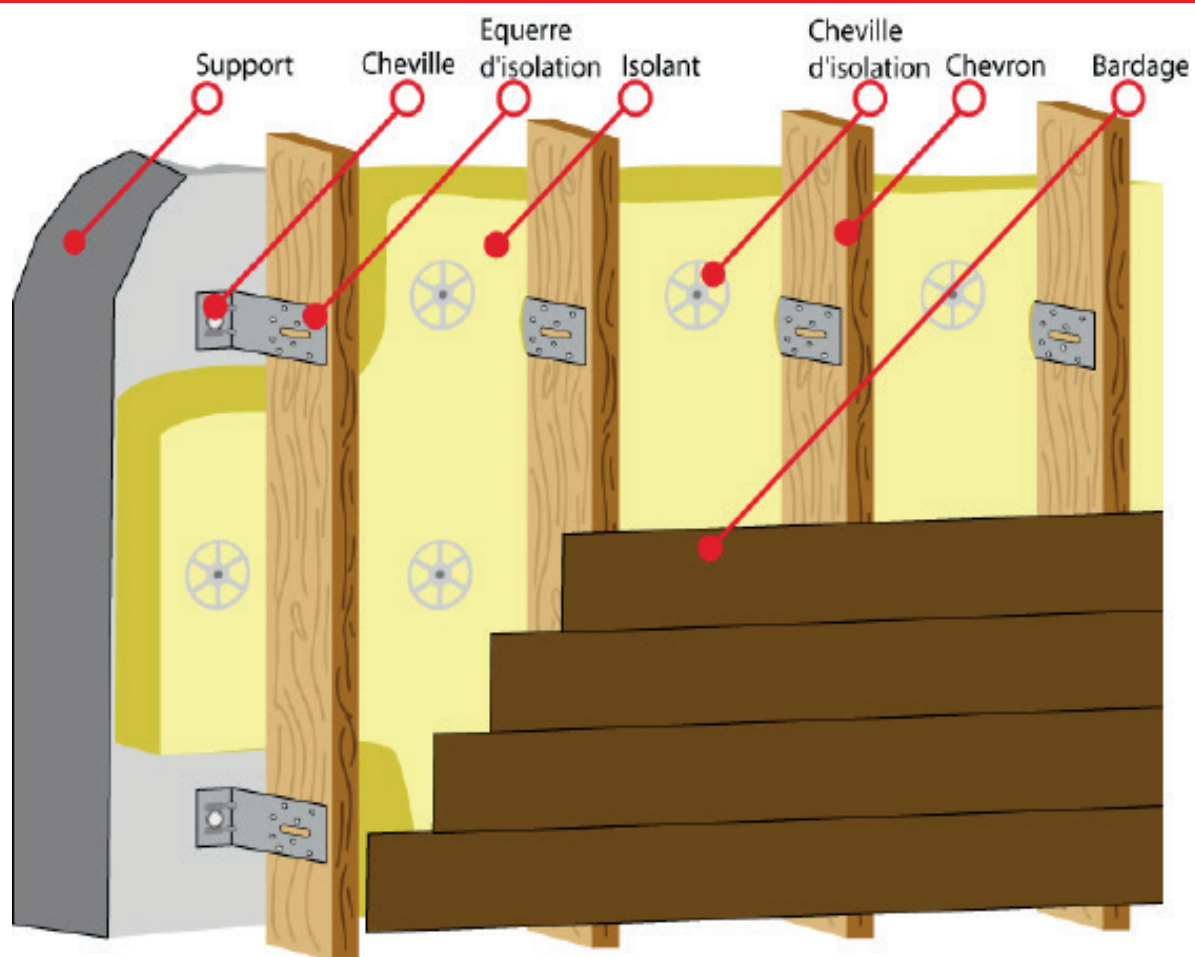

Mise en oeuvre du produit

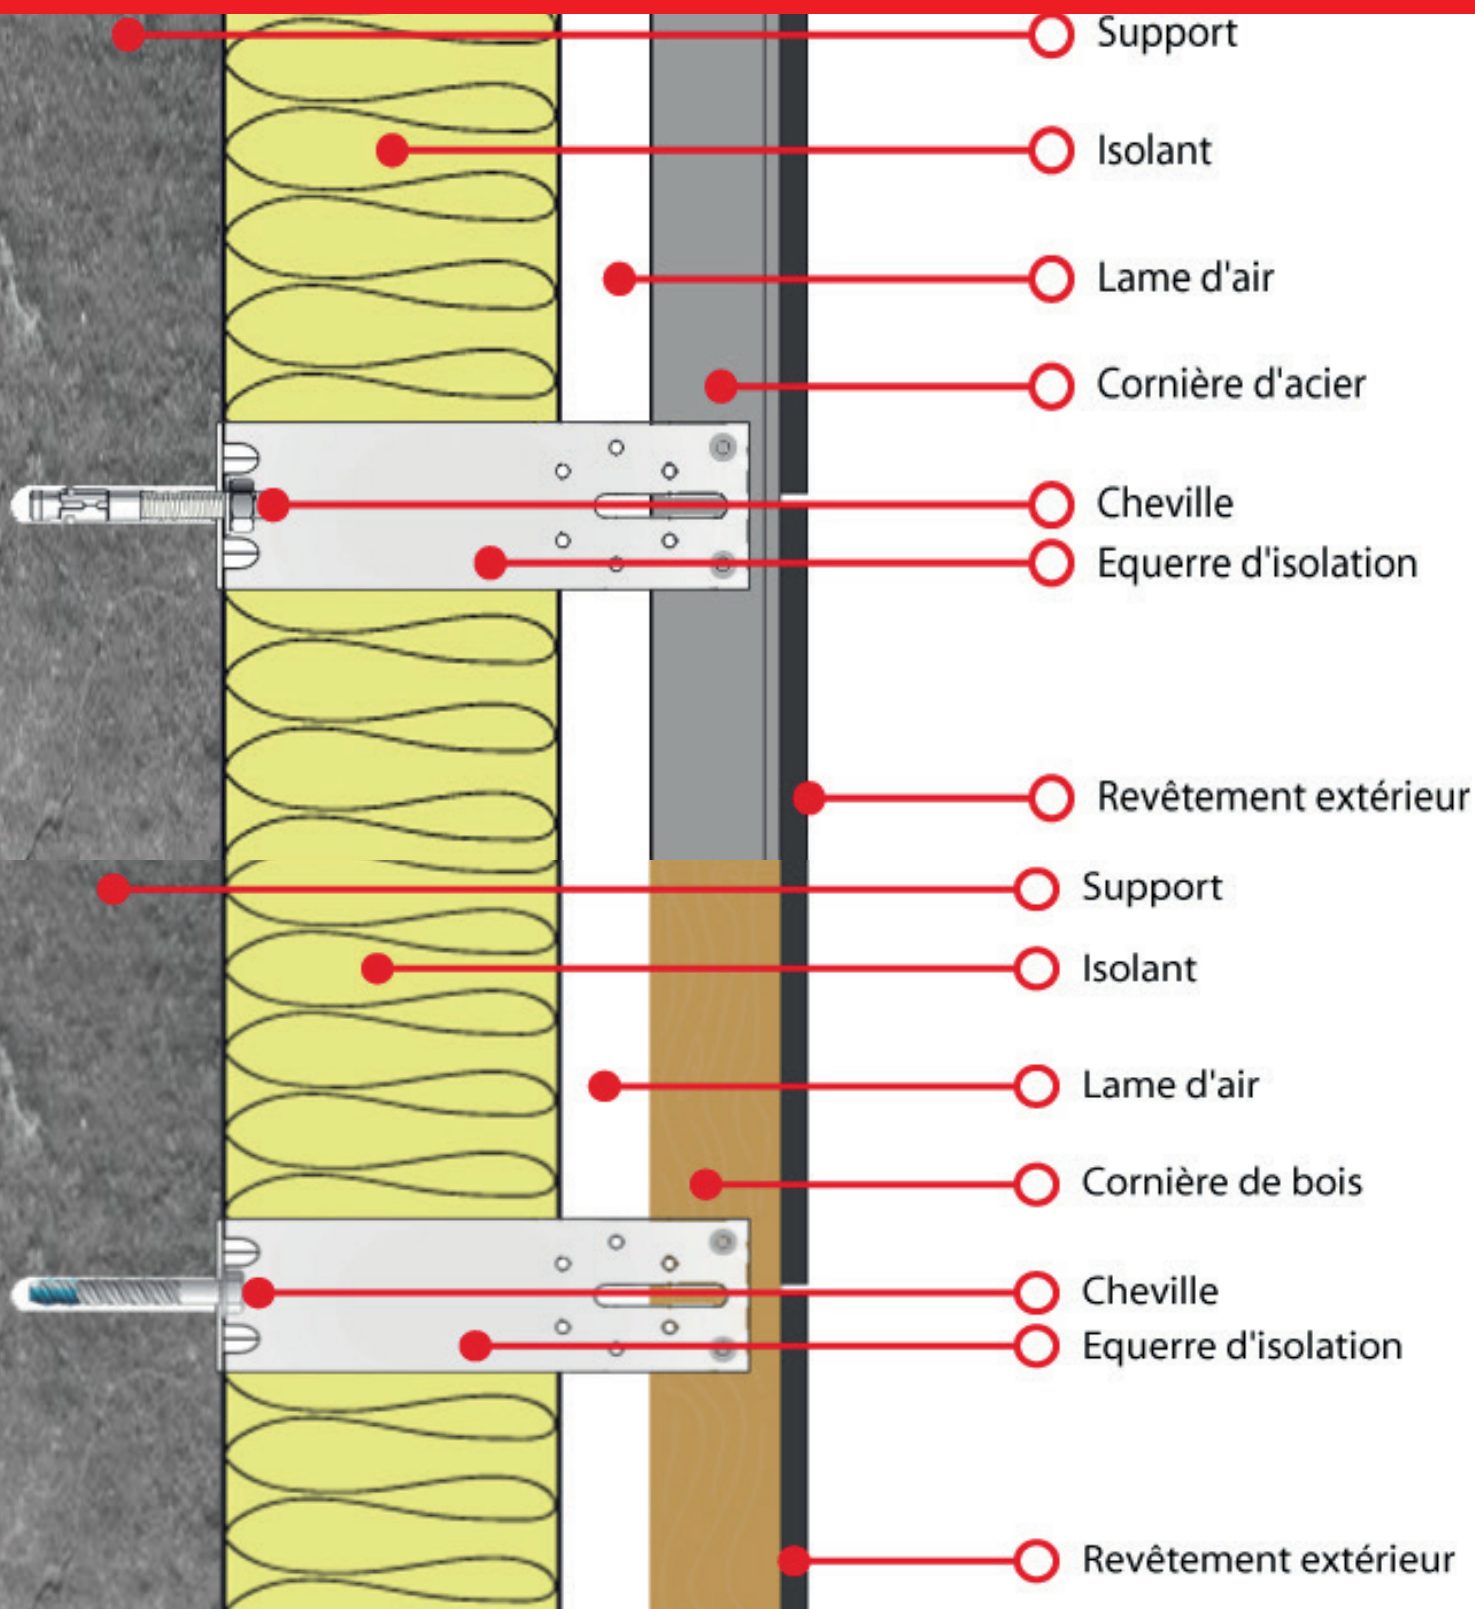

Information techniques

Applications

Fixation de chevrons. Fixation bois/béton ; bois/maçonnerie.

Matériaux

Acier galvanisé

Fixations associées

Pointe d'ancrage, vis à bois, vis BT, goujon d'ancrage, scellement chimique.

Mise en oeuvre


Au bord des bâtiments les équerres sont placées du côté intérieur tout les 90 cm le long du chevron.

Dans la partie courante, elles sont placées tout les 1,35 m le long du chevron.

Sur la partie béton ou maçonnerie, on utilisera un goujon, une vid BT, un scellement chimique ou une cheville de $\varnothing 6$ mm.


Pour la partie chevron, on utilisera des vis ou pointes d'ancrage de $\varnothing 4$ mm ou une grande vis de $\varnothing 8$ mm.


EQUERRE D'ISOLATION

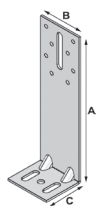

1 x oblong supérieur : 8,5 x 41,5

2 x oblong inférieur : 8,5 x 16,5 avec 1 x $\varnothing 8,5$

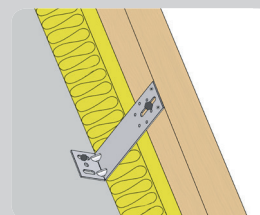

Code	Désignation		kg/ 	A	B	C	ep.	$\varnothing 5$
EI12060525	EI 120	100	19	120	60	54	2,5	8
EI14060525	EI 140	100	21	140	60	54	2,5	8
EI16060525	EI 160	100	24	160	60	54	2,5	8
EI18060525	EI 180	100	26	180	60	54	2,5	8
EI20060525	EI 200	100	28	200	60	54	2,5	8
EI24060525	EI 240	50	15	240	60	54	2,5	8
EI26060525	EI 260	50	19	260	60	54	2,5	8

L'équerre d'isolation ou équerre de bardage est utilisée pour la réalisation d'isolation par l'extérieur des façades. Grâce à elle, vous pouvez fixer les chevrons qui accueilleront le bardage tout en conservant l'espace nécessaire à l'isolant.

Sous réserve de modifications. Informations données à titre indicatif, Alsafix ne serait être tenu responsable en cas de mise en oeuvre sans calcul et essais préalables propres à chaque cas.

AGRAFAGE - CLOUAGE - PERCAGE - CHEVILLAGE - VISSAGE - DECOUPE - CONNECTEURS - AIR COMPRIME - LIGATURE



S.A.S. au capital de 800 000 € - Siret 394 096 473 00035 - R.C. Strasbourg - APE 4669B - Lieu de Juridiction Strasbourg